Herinrichting Ir. J.P. van Muijlwijkstraat Arnhem

Fasering










Fase 1 * onder voorbehoud in uitvoering kan hier van afgeweken worden

Planning start vrijdag 24-2-23 t/m donderdag 20-4-23

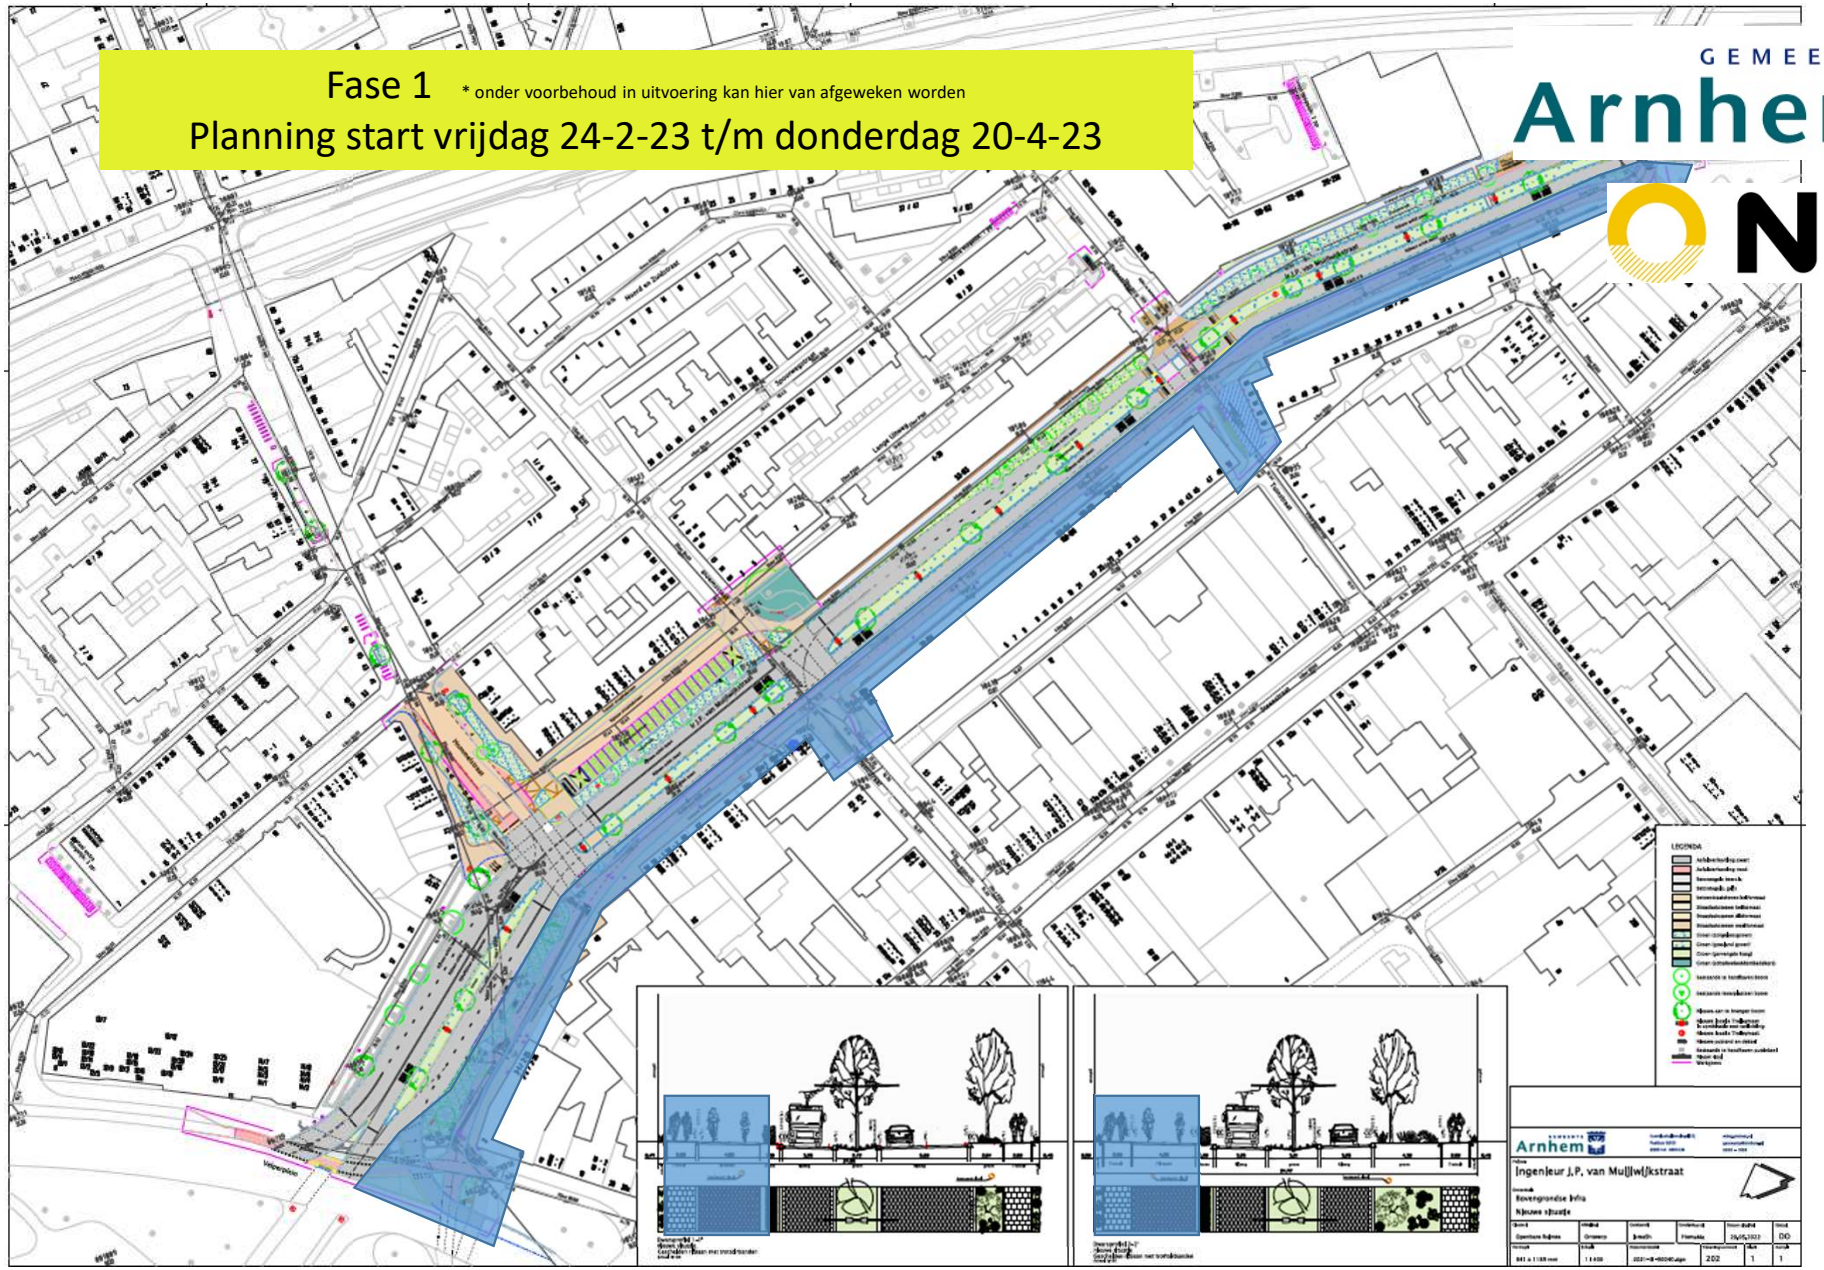

Fase 2 * onder voorbehoud in uitvoering kan hier van afgeweken worden

Planning start vrijdag 21-4-23 t/m donderdag 8-6-23

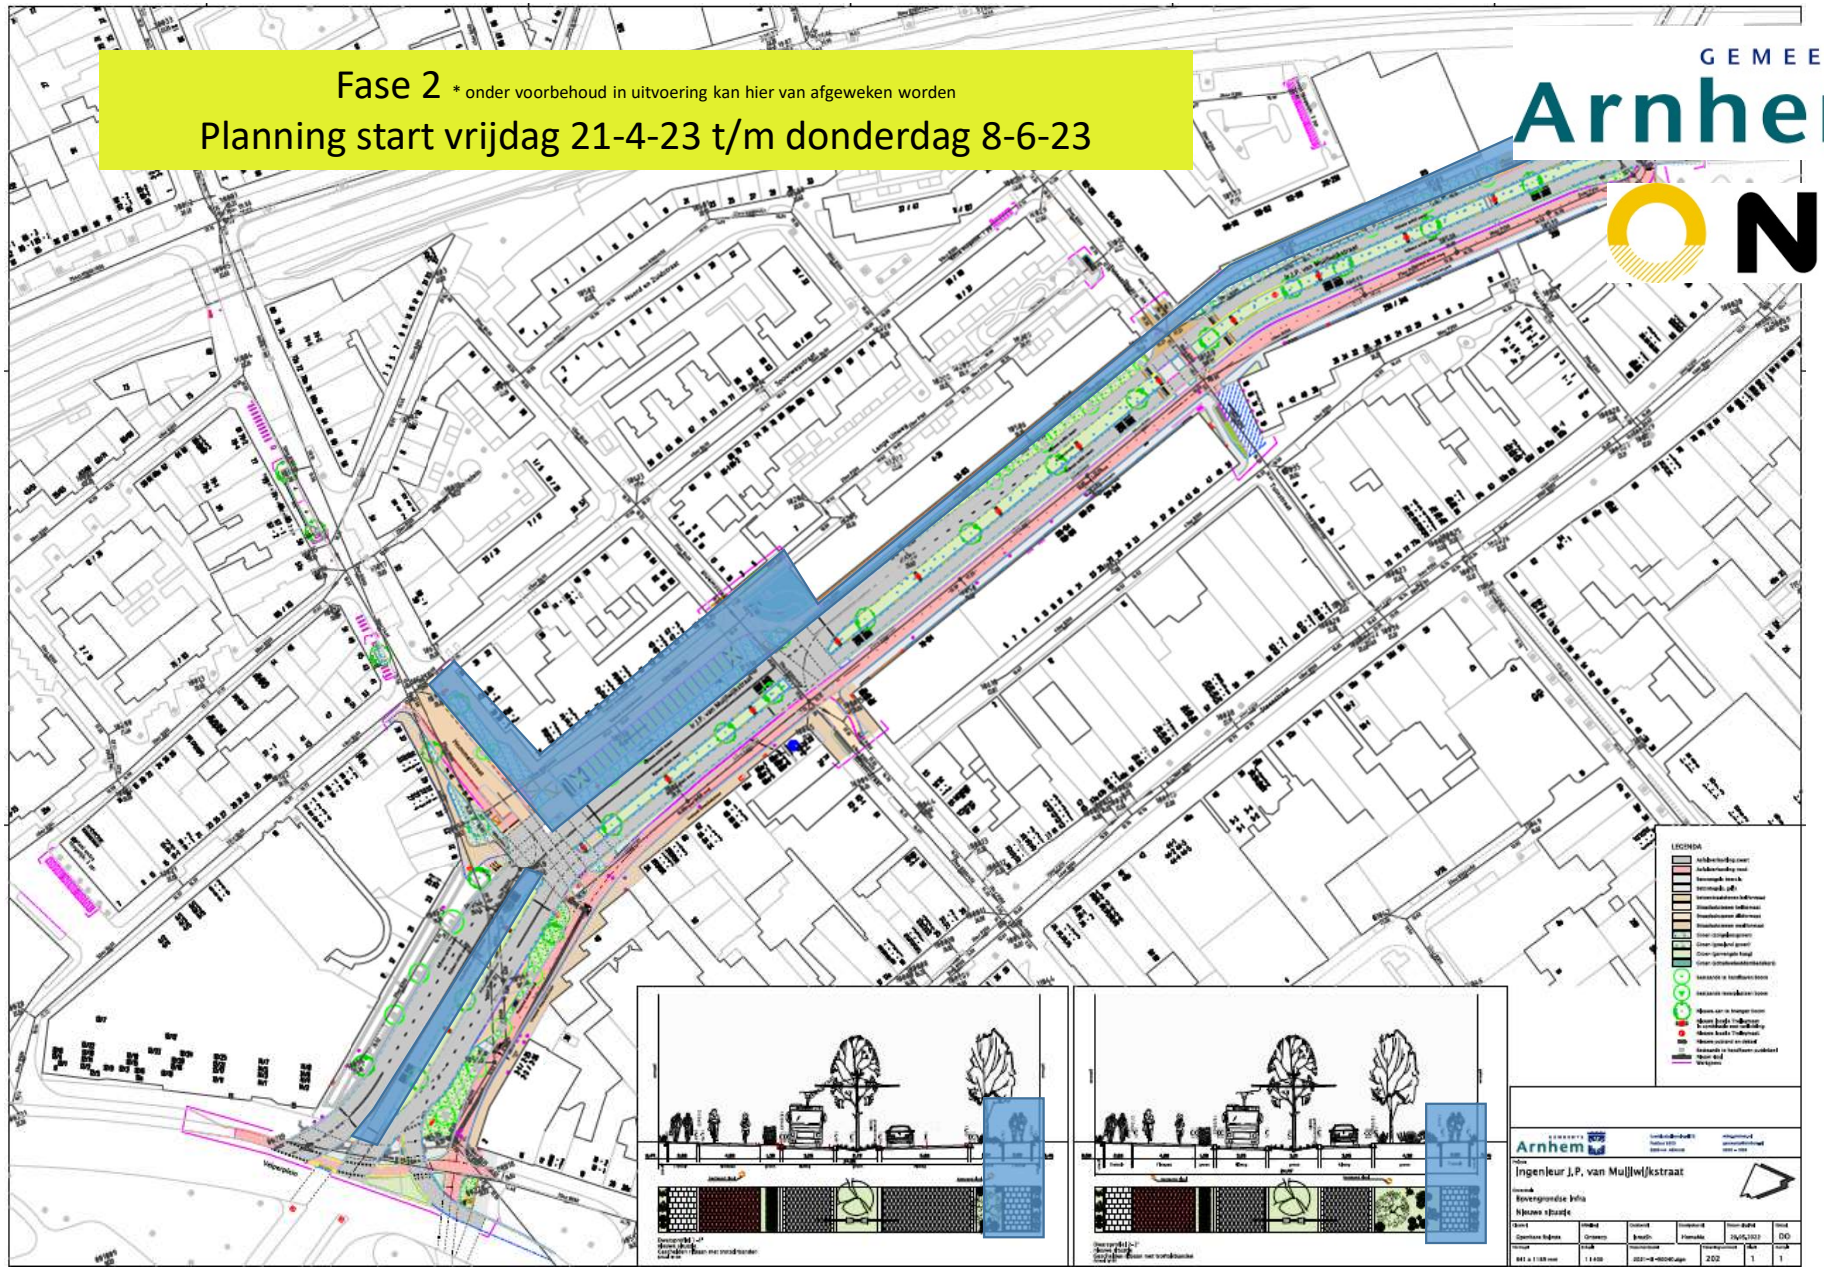


Fase 3 * onder voorbehoud in uitvoering kan hier van afgeweken worden

Planning start vrijdag 9-6-23 t/m woensdag 21-6-23

GEMEENTE Arnhem

NTP

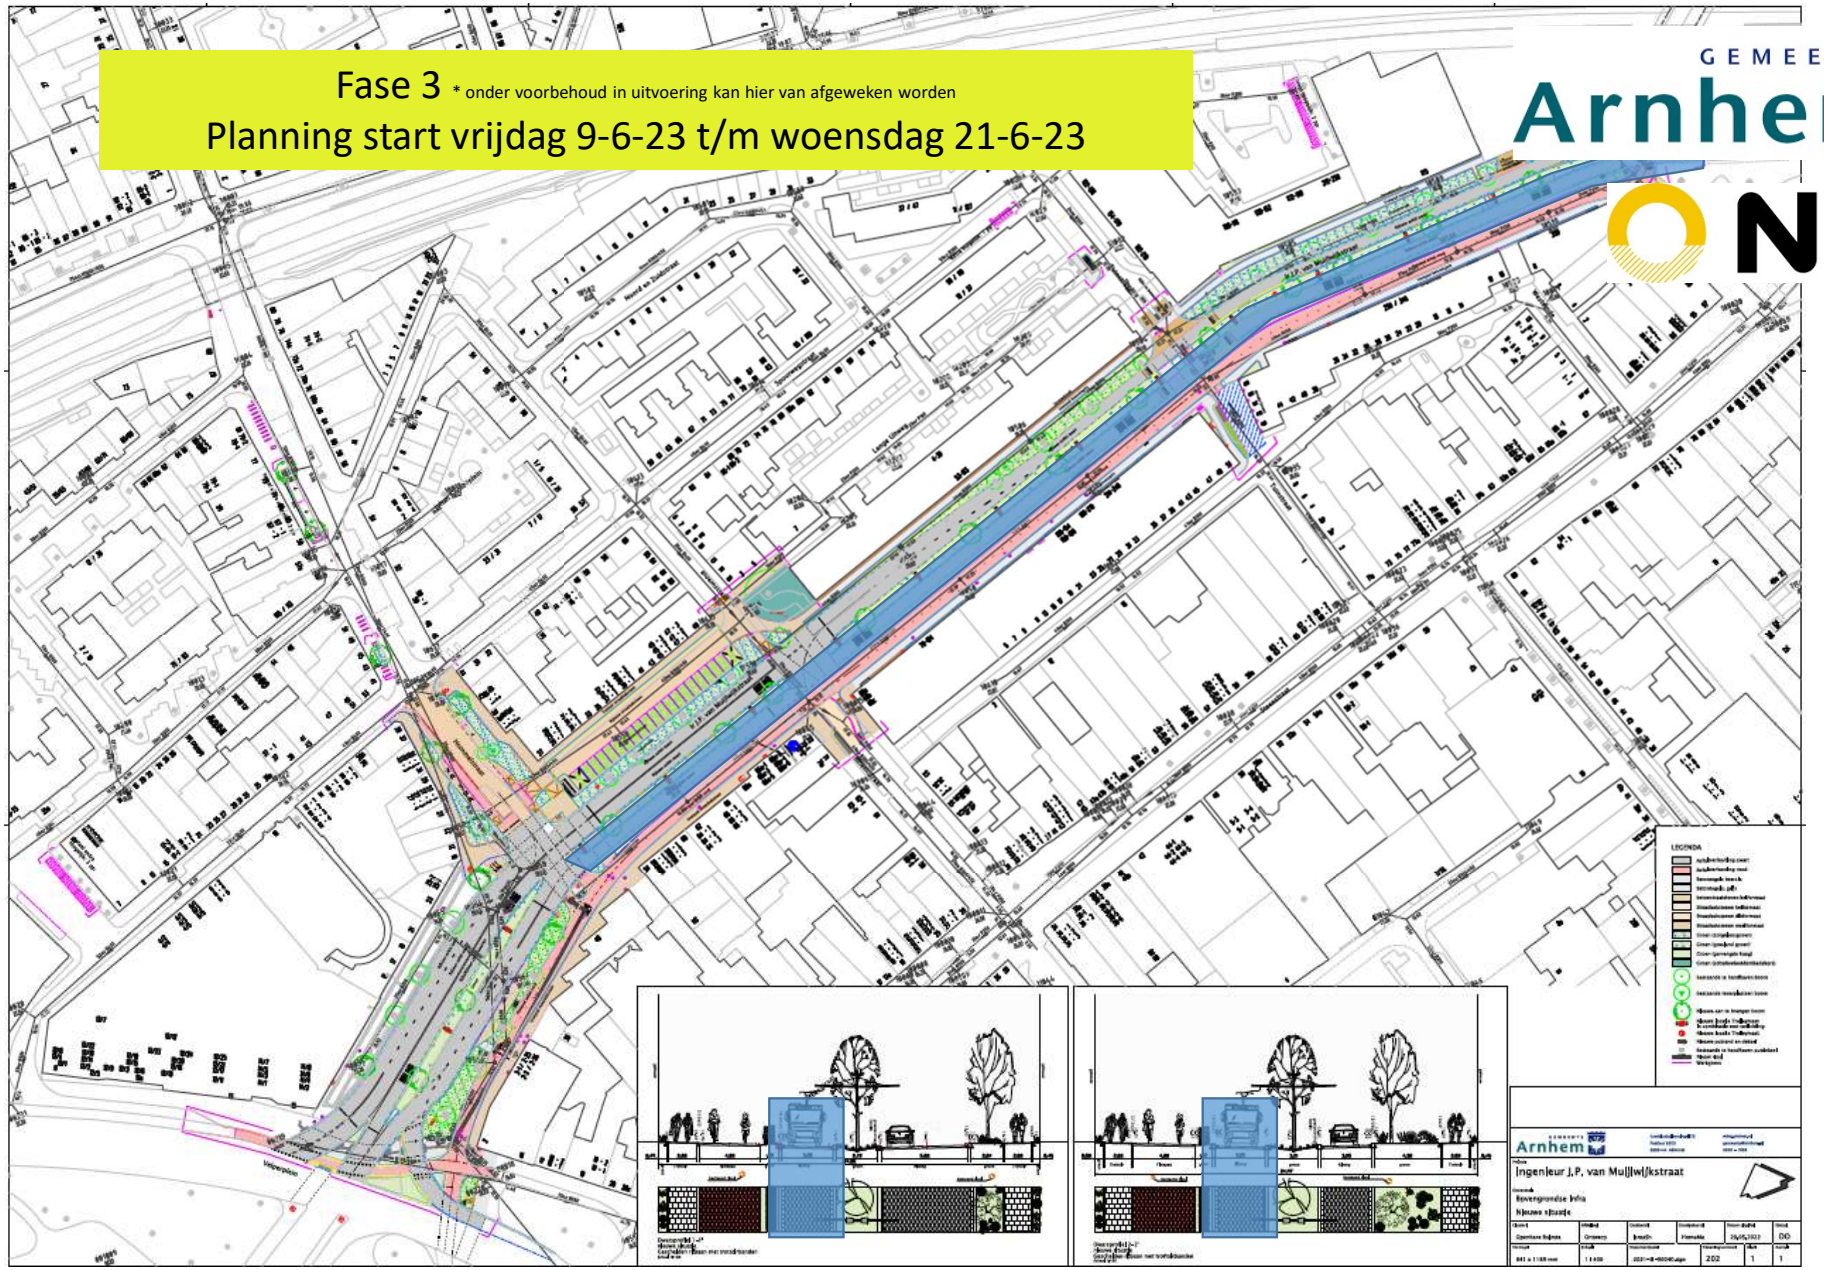


Fase 4 * onder voorbehoud in uitvoering kan hier van afgeweken worden

Planning start maandag don 22-6-23 t/m donderdag 27-7-23

GEMEENTE Arnhem

NTP

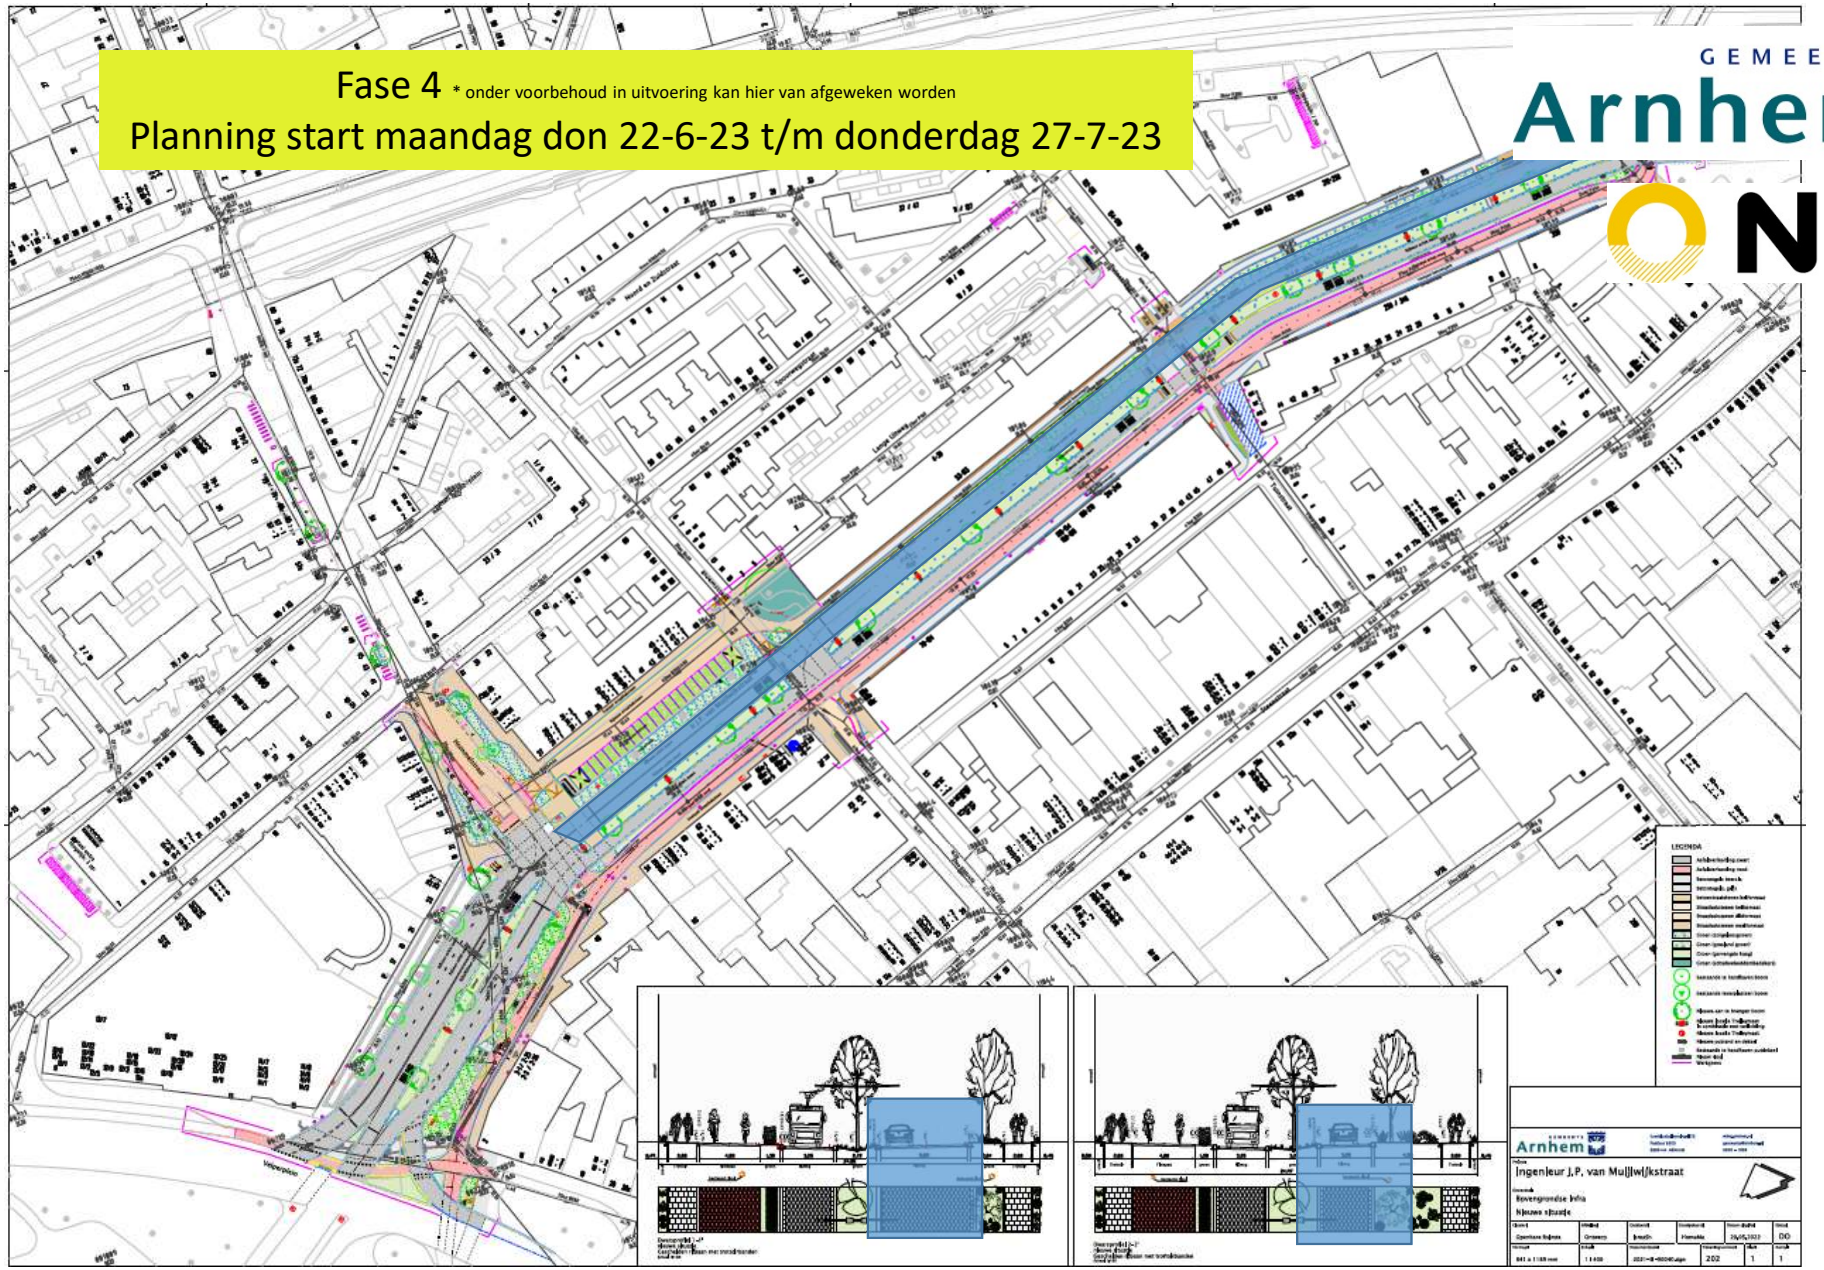


Fase 5 * onder voorbehoud in uitvoering kan hier van afgeweken worden

Planning start woensdag 23-8-23 t/m 7-9-23

GEMEENTE Arnhem

NTP

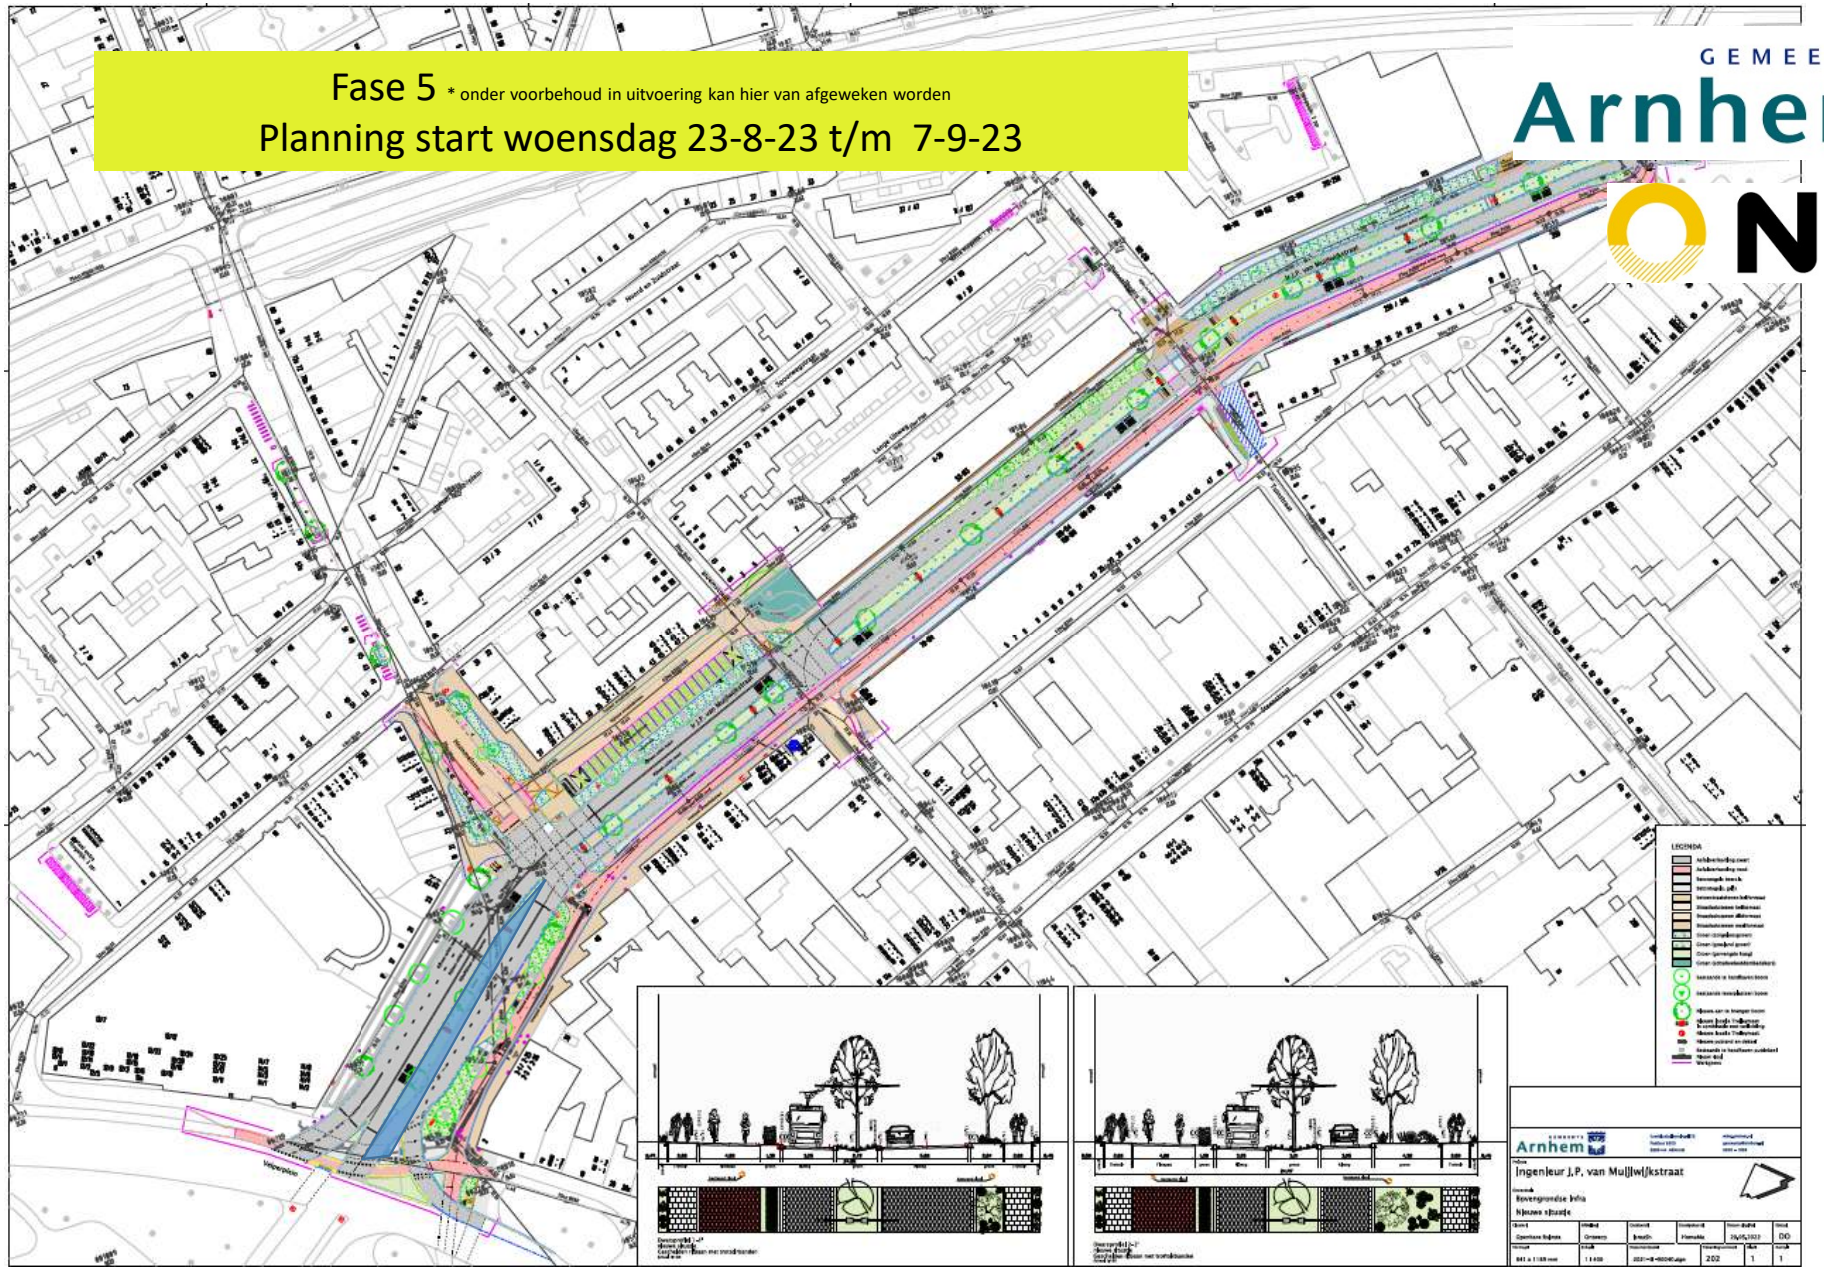

Fase 6 * onder voorbehoud in uitvoering kan hier van afgeweken worden

Planning start vrijdag 8-9-23 t/m donderdag 12-10-23

